




CUADRO SUPERFICIES PARCELAS			CUADRO SUPERFICIES GENERALES	
Nº PARCELA	TIPO	SUPERFICIE	TOTAL PARCELAS	SUPERFICIE
1	A	217.50 m <sup>2</sup>		2.109,05 m <sup>2</sup>
2	B	117.38 m <sup>2</sup>	RAMPA GARAJE	99,44 m <sup>2</sup>
3	C	120,64 m <sup>2</sup>	ZONA LIBRE	106,39 m <sup>2</sup>
4	A	157,54 m <sup>2</sup>	RECINTO PISCINA	288,53 m <sup>2</sup>
5	B	114,92 m <sup>2</sup>	ACCESO PEATONAL	395,88 m <sup>2</sup>
6	B	118,31 m <sup>2</sup>		
7	B	121,70 m <sup>2</sup>		
8	B	125,09 m <sup>2</sup>		
9	A	300,72 m <sup>2</sup>		
10	A	171,35 m <sup>2</sup>		
11	B	124,04 m <sup>2</sup>		
12	B	124,04 m <sup>2</sup>		
13	D	288,53 m <sup>2</sup>		

CALLE ADELFA


**PROMOCIÓN ADELFA**  
13 VIVIENDAS UNIFAMILIARES ADOSADAS  
CON GARAJE, PISCINA Y ZONAS COMUNES


**ASS**  
CBES AYA, S.S. SOCIEDAD LIMITADA  
PROMOTORA CONSTRUCTORA

**HUMBERT**  
arquitectos

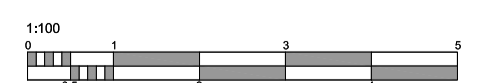

ESTE PLANO CORRESPONDE AL ANTEPROYECTO Y ESTA SUJETO A MODIFICACION POR MOTIVOS TECNICOS Y/O JURIDICOS DURANTE SU DESARROLLO

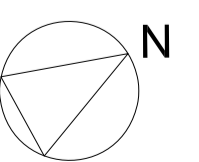

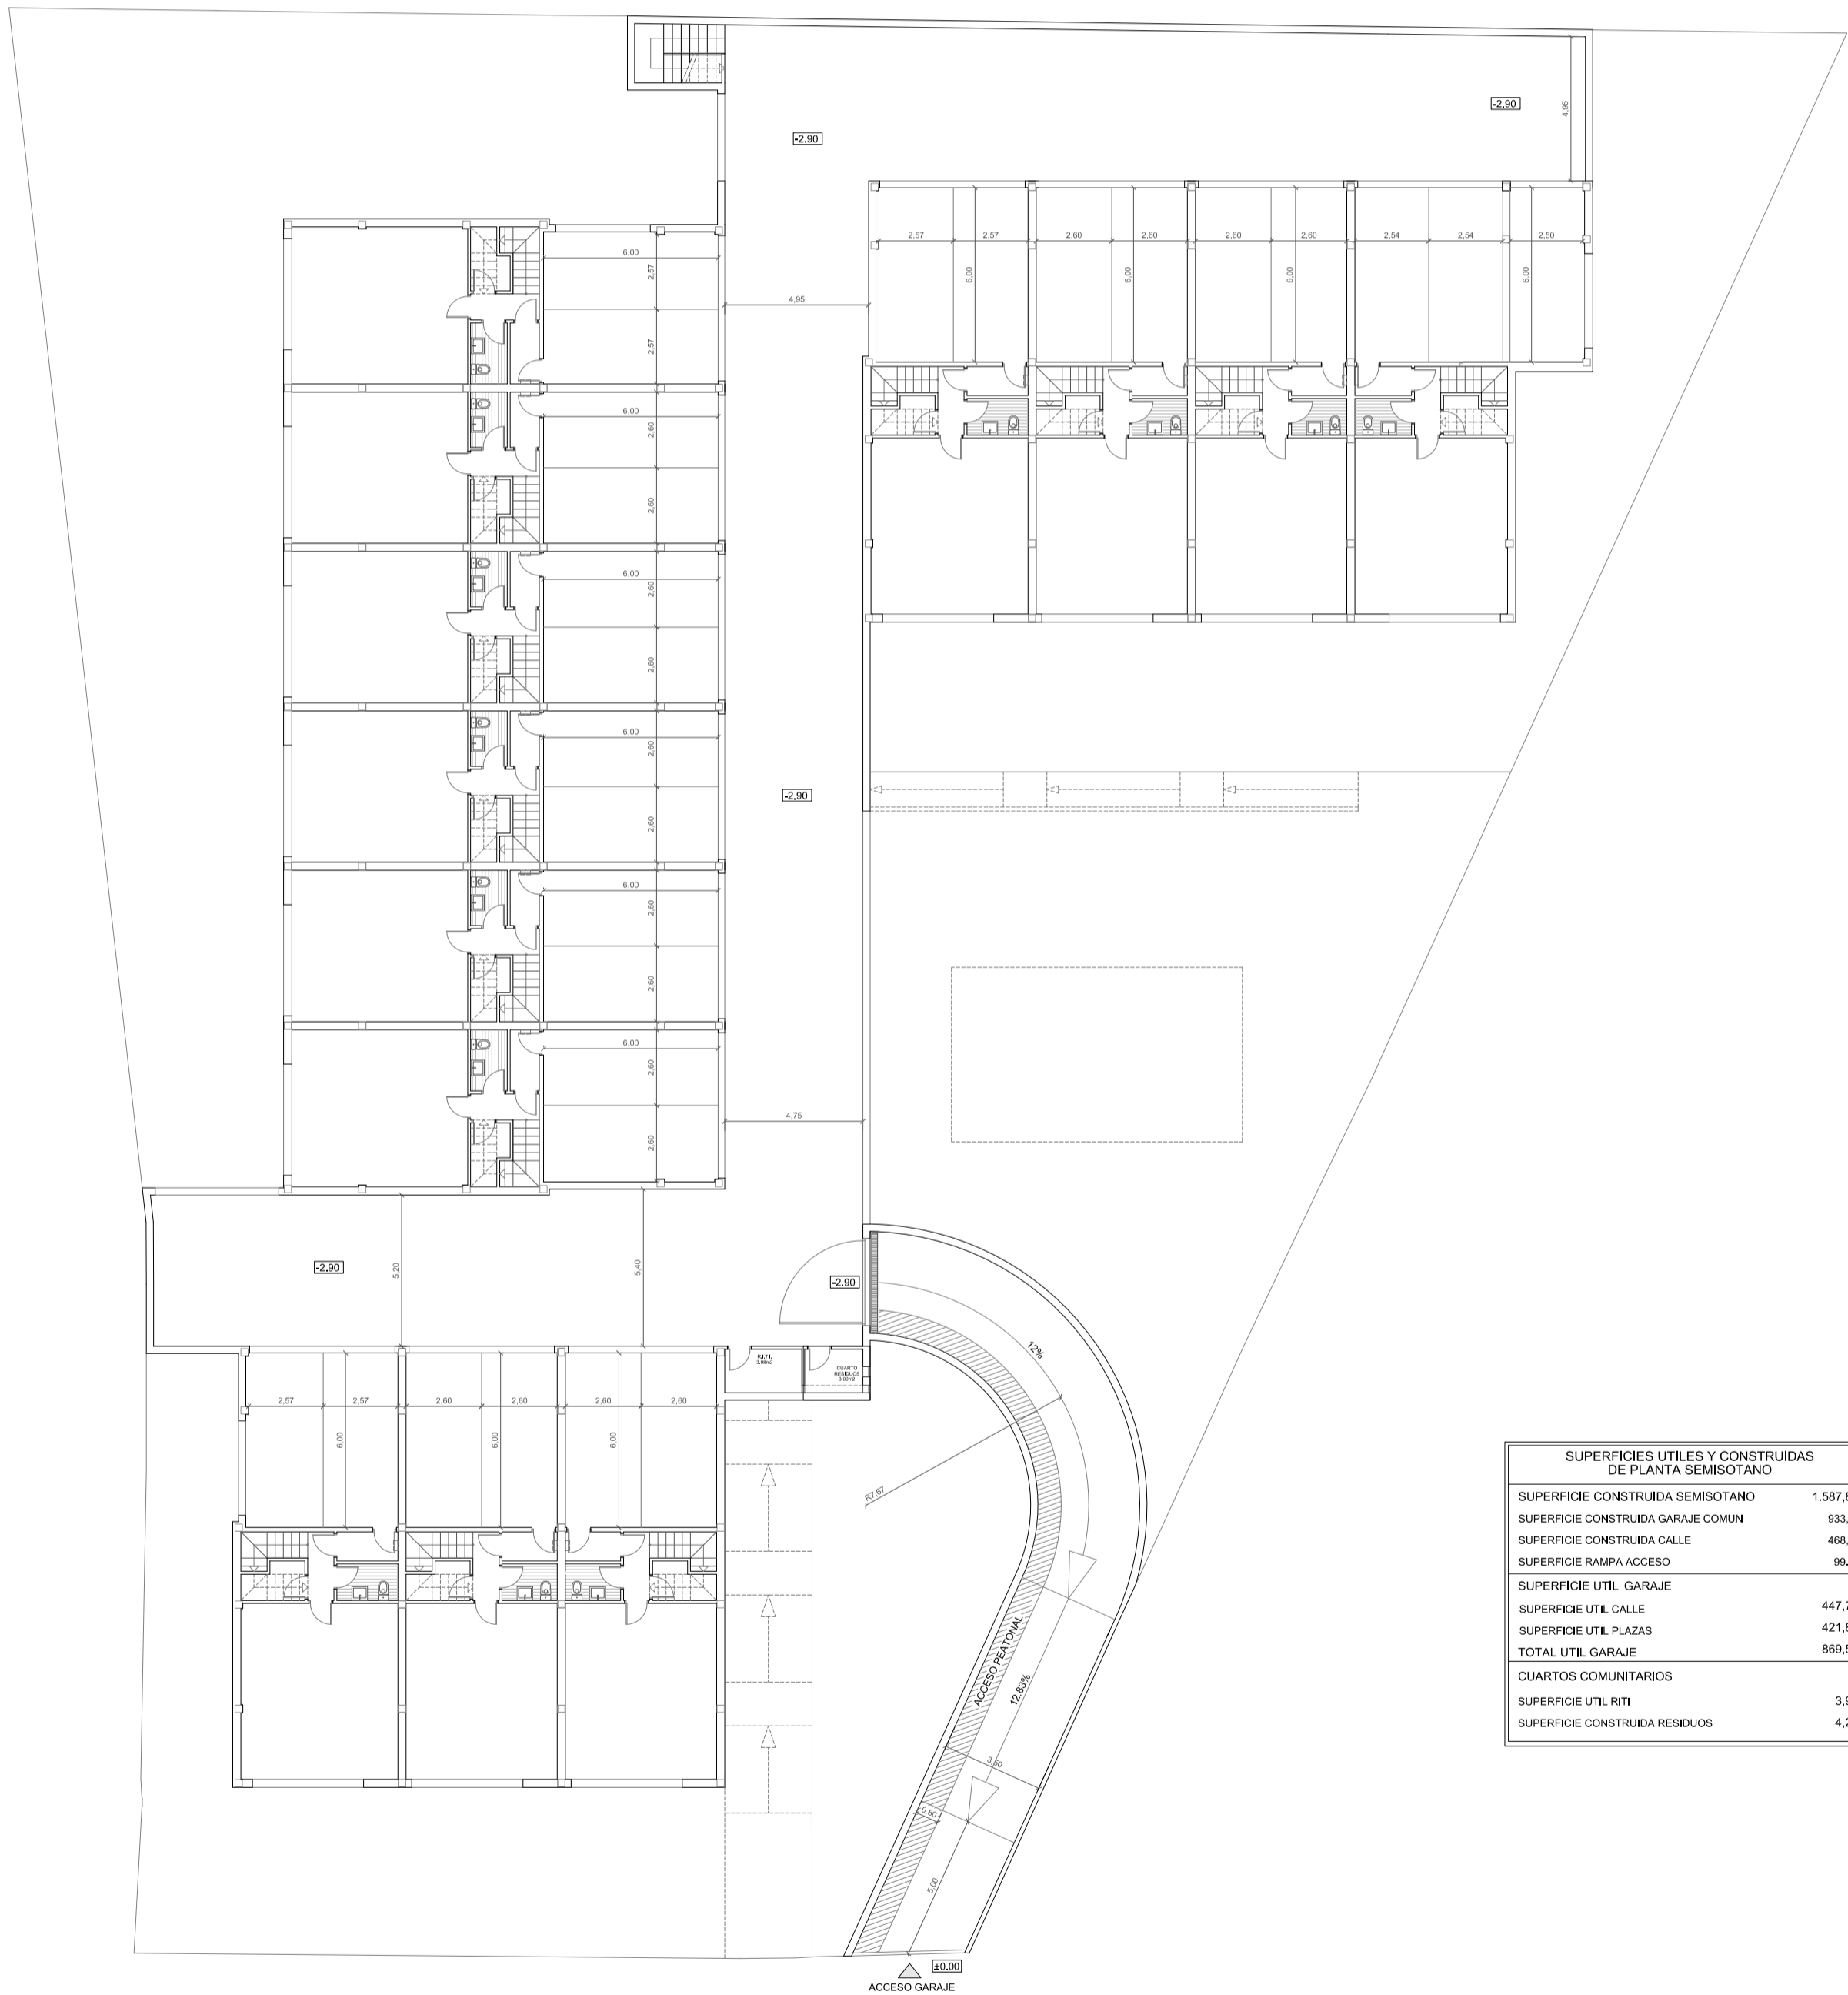

SUPERFICIES ÚTILES Y CONSTRUIDAS DE PLANTA SEMISOTANO	
SUPERFICIE CONSTRUIDA SEMISOTANO	1.587,82 m <sup>2</sup>
SUPERFICIE CONSTRUIDA GARAJE COMUN	933,63 m <sup>2</sup>
SUPERFICIE CONSTRUIDA CALLE	468,94 m <sup>2</sup>
SUPERFICIE RAMPA ACCESO	99,44 m <sup>2</sup>
SUPERFICIE UTIL GARAJE	
SUPERFICIE UTIL CALLE	447,70 m <sup>2</sup>
SUPERFICIE UTIL PLAZAS	421,83 m <sup>2</sup>
TOTAL UTIL GARAJE	869,53 m <sup>2</sup>
CUARTOS COMUNITARIOS	
SUPERFICIE UTIL RITI	3,98 m <sup>2</sup>
SUPERFICIE CONSTRUIDA RESIDUOS	4,26 m <sup>2</sup>

**PROMOCIÓN ADELFA**  
13 VIVIENDAS UNIFAMILIARES ADOSADAS  
CON GARAJE, PISCINA Y ZONAS COMUNES

**ASS**  
CBES AYA. S.S. SOCIEDAD LIMITADA  
PROMOTORA CONSTRUCTORA

**HUMBERT**  
arquitectos



ESTE PLANO CORRESPONDE AL ANTEPROYECTO Y ESTA SUJETO A MODIFICACION POR MOTIVOS TECNICOS Y/O JURIDICOS DURANTE SU DESARROLLO

